



- ▶ 主要な出入口を示す
○ 汚水樹
☒ 雨水樹

- 斜線測定：軒樋先端距離による
■ 境界明示方法：コンクリート杭（金属プレート）にて明示
■ 雨水処理方法：宅地内浸透枘処理
オーバーフロー分のみ側溝へ接続（分流）
■ 道路斜線は計算式省略（支障なし）

都市計画図による

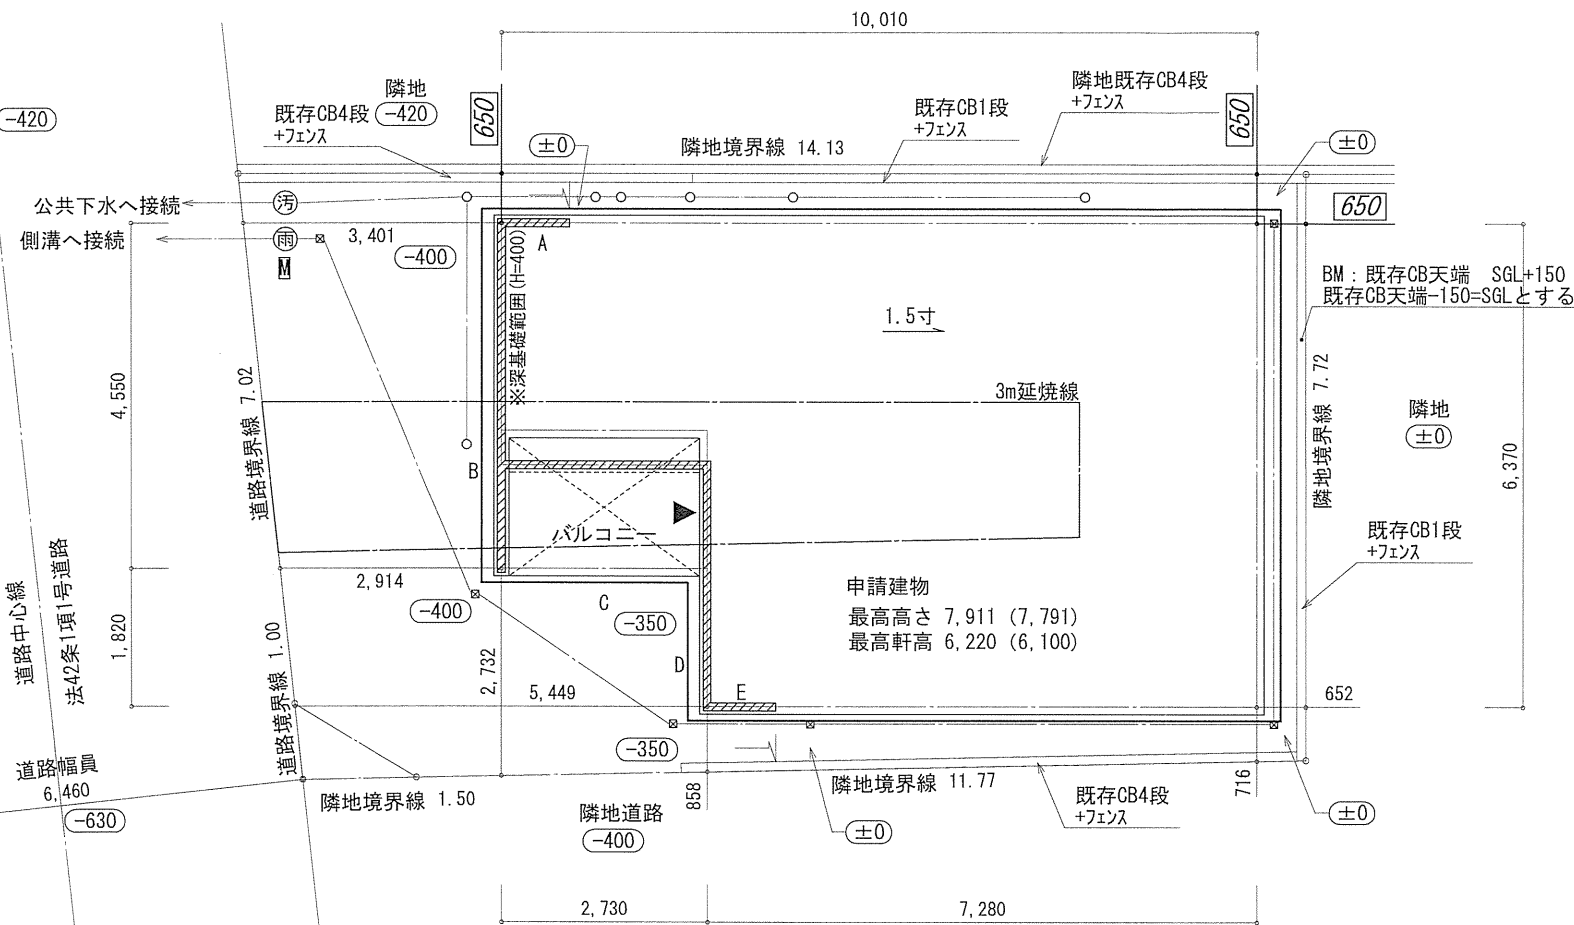


■ 平均GL算定
A: $0.40 \times 0.910 \times 1/2 = 0.1820 \text{ m}^2$
B: $0.40 \times 4.550 = 1.8200 \text{ m}^2$
C: $(0.40 + 0.35) \times 2.730 \times 1/2 = 1.02375 \text{ m}^2$
D: $0.35 \times 1.820 = 0.6370 \text{ m}^2$
E: $0.35 \times 0.910 \times 1/2 = 0.15925 \text{ m}^2$
→ $A+B+C+D+E = 3.8220 \text{ m}^2$
 $3.8220 \div 32.760 = 0.116666 \dots \text{ m}$
∴ 平均GL = 設計GL - 120mm

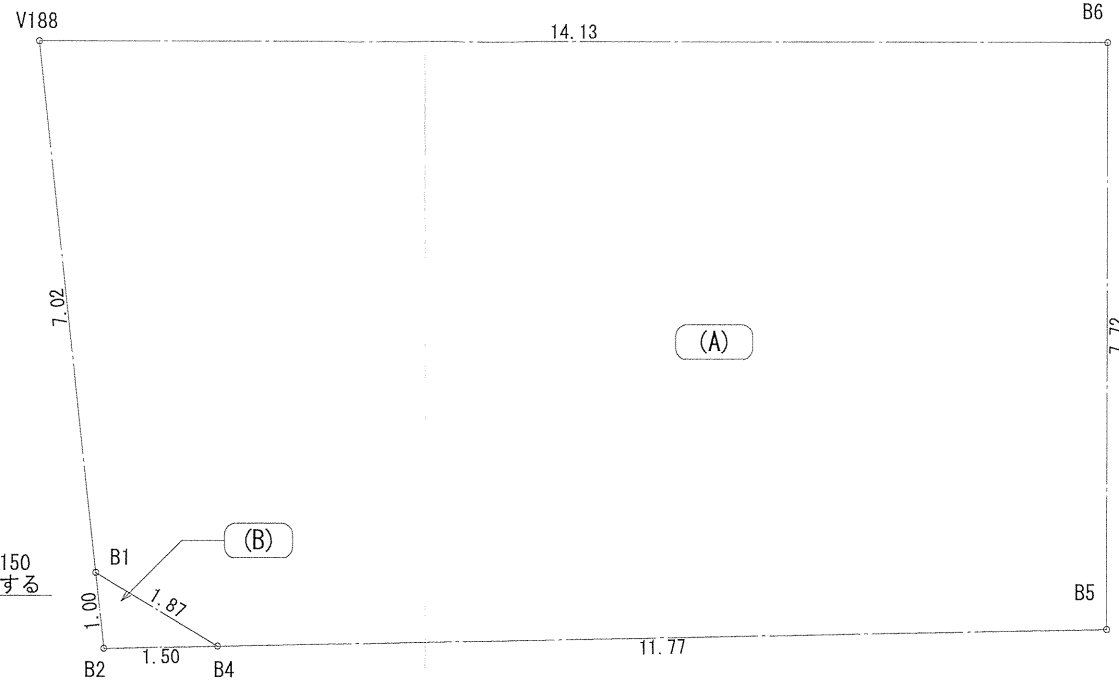

地番	(A)			
測点	Xn	Yn	Xn+1-Xn-1	(Xn+1-Xn-1) Yn
V188	-62443.694	-38447.273	-5.450	209537.637850
B1	-62450.719	-38447.309	-8.167	313999.172603
B4	-62451.861	-38445.818	-2.225	85541.945050
B5	-62452.944	-38434.089	6.592	-253357.514688
B6	-62445.269	-38433.231	9.250	-355507.386750
		倍面積		213.854065
		面積		106.9270325
		地積		106.92 m ²

地番	(B)			
測点	Xn	Yn	Xn+1-Xn-1	(Xn+1-Xn-1) Yn
B1	-62450.719	-38447.309	0.138	-5305.728642
B2	-62451.723	-38447.314	-1.142	43906.832588
B4	-62451.861	-38445.818	1.004	-38599.601272
		倍面積		1.502674
		面積		0.7513370
		地積		0.75 m ²

合 計: 107.67m²

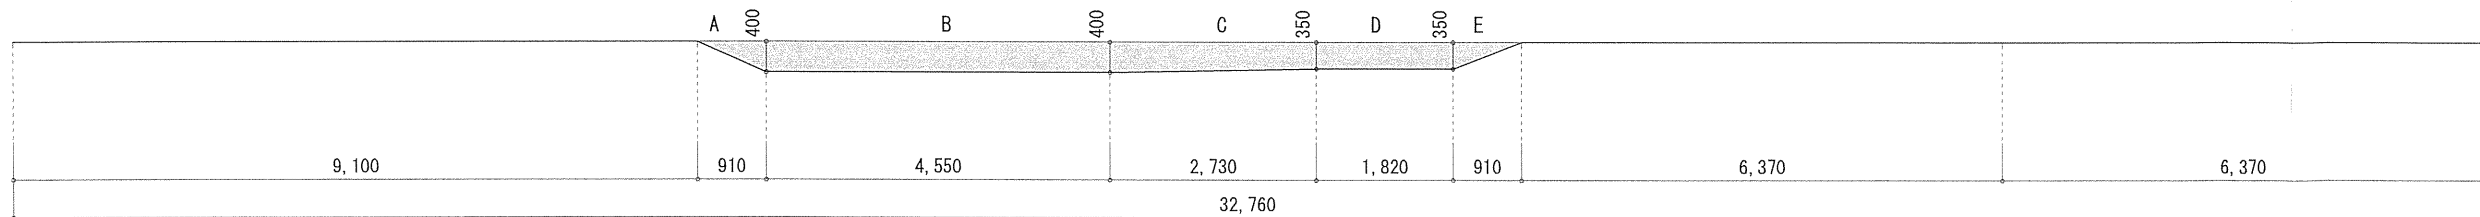


作成日	物件名	株式会社 ハートフルホーム 茅ヶ崎市新栄町13-45 陽北ビル4F 一級建築士 第356536号 茂呂 賢治 TEL:0467-58-9955 FAX:0467-58-9970	担当	製図	承認	図面名称	縮尺	N0.
2024/09/02	綾瀬市綾西5丁目A棟 新築工事		永井	リッ		配置図・敷地求積図 識別番号 41485-1	1/100	A-03

新・軒の出（水下側）


- ▲ : 軒裏換気口 有効面積 161.00 (cm2)
(カシシ型SS-90-FD)
- ▭ : 棟換気口 有効面積 219.00 (cm2)
(トコ型KB-2C6)
- ▭ : 棟換気口 有効面積 109.50 (cm2)
(トコ型KB-2C3)

小屋裏換気口判定表 (2F)					
換気種類	面積 (cm2)	数 (P)	有効面積合計 (cm2)	天井面積 (cm2)	判定
軒裏給気口	161.00	4	644.00	538265.00	1.07 ≥ 1/900…OK
棟排気口	219.00	1	438.00	538265.00	1.30 ≥ 1/1600…OK
棟排気口	109.50	2			


小屋裏：吹抜天井(束立て)
屋根：ガルパ[®]リウム鋼板瓦棒葺き(NM-8697)
外壁：ガルパ[®]サイディング[®](7)14(PC030BE-0558)
屋内PB(7)12.5(※小屋裏含む)
軒裏：ダイト[®](7)12(QF030RS-0281)
床下換気：基礎ハッキン

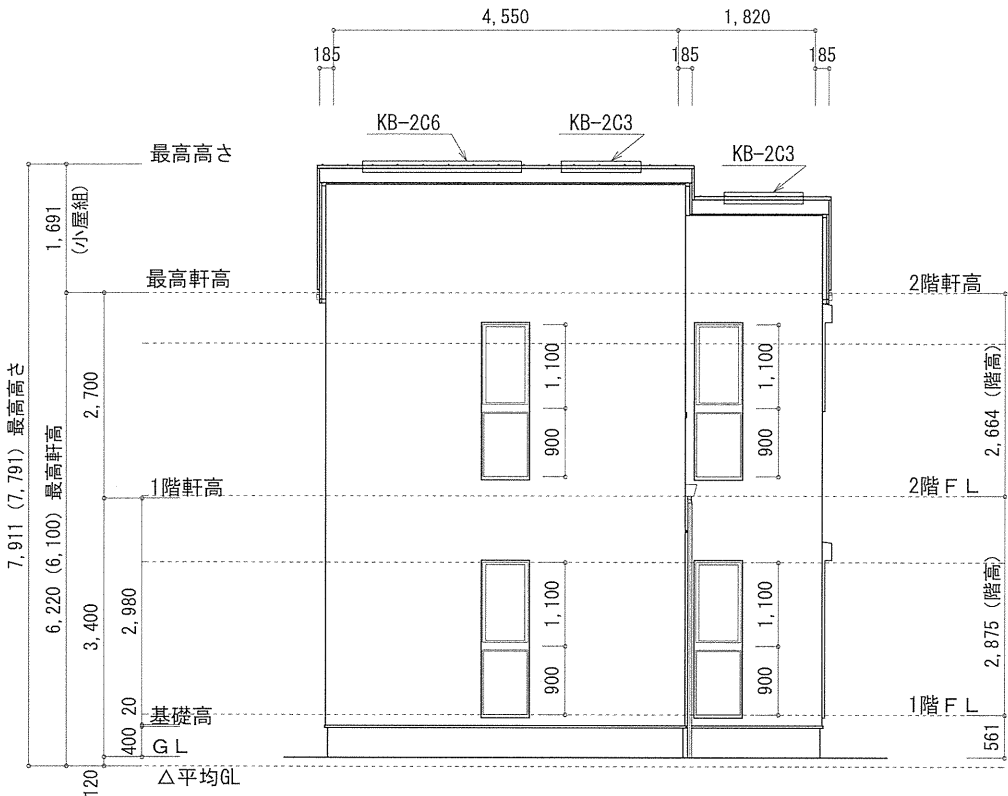


西側 立面図 S:1/100

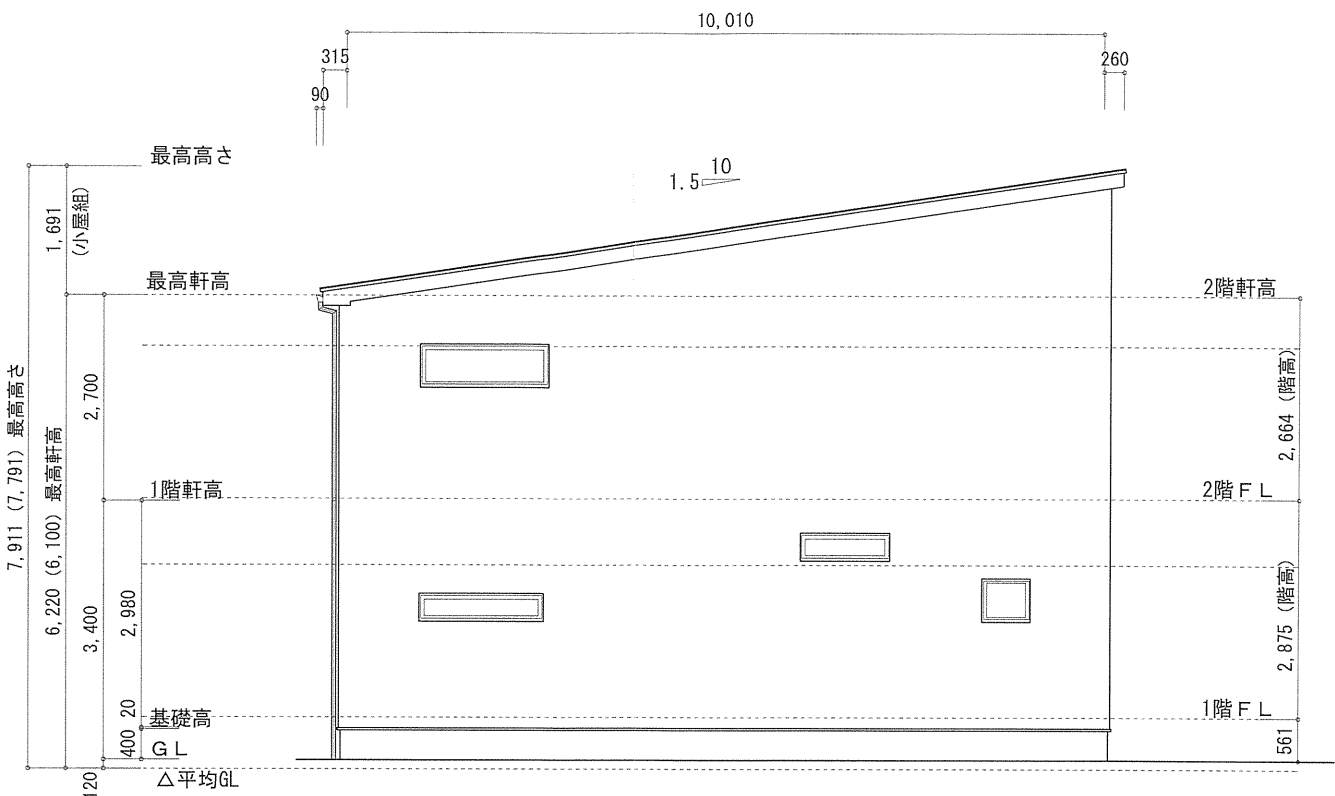

北側 立面図 S:1/100

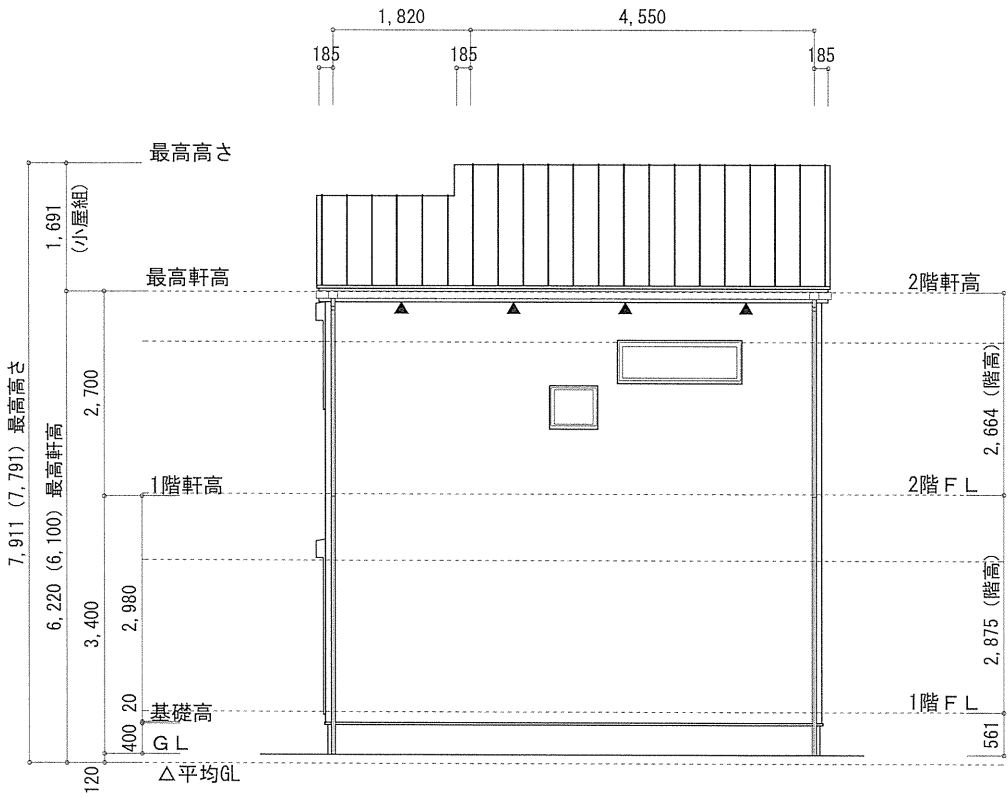

東側 立面図 S:1/100

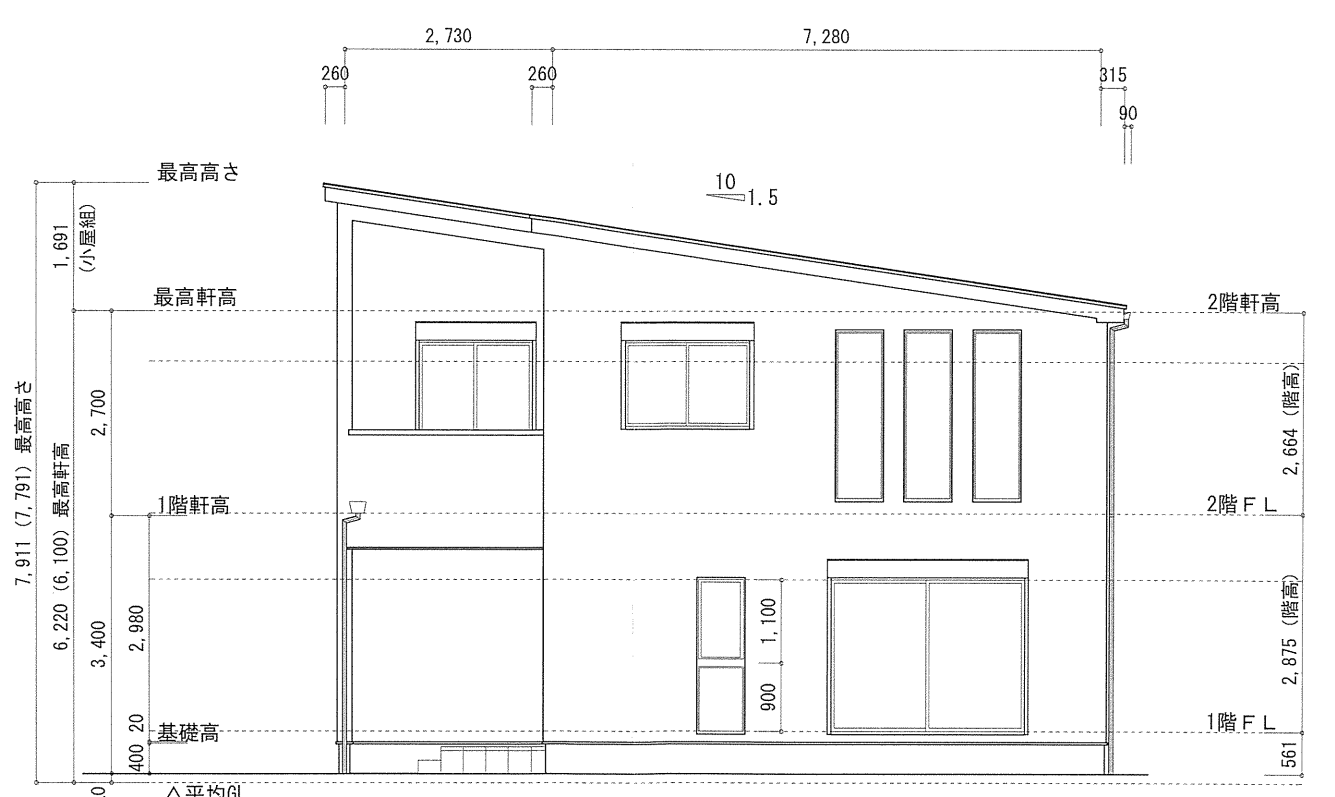

南側 立面図 S:1/100

作成日	物件名	株式会社 ハートフルホーム 茅ヶ崎市新栄町13-45 陽北ビル4F 一級建築士 第356536号 茂呂 賢治 TEL:0467-58-9955 FAX:0467-58-9970	担当	製図	承認	図面名称	縮尺	N0.
2024/09/02	綾瀬市綾西5丁目A棟 新築工事		永井	リッ		立面図	1/100 識別番号 41485-1	A-06