

地番	⑨ 2339-60			
測点	Xn	Yn	Yn+1-Yn-1	(Yn+1-Yn-1) Xn
B. 43	-64493. 621	-38464. 724	-2. 193	141434. 510853
B. 42	-64492. 351	-38468. 199	-6. 421	414105. 385771
B. 79	-64500. 417	-38471. 145	-11. 424	736852. 763808
B. 78	-64497. 321	-38479. 623	-10. 894	702633. 814974
K361	-64503. 937	-38482. 039	8. 670	-559249. 133790
B. 80	-64507. 762	-38470. 953	16. 033	-1034252. 948146
B. 77	-64494. 217	-38466. 006	6. 229	-401734. 477693
			倍面積	-210. 084223
			面積	105. 0421115
			地積	105. 04 m ²

- ▶ 主要な出入口を示す

○ 汚水樹

☒ 雨水樹
- 斜線測定：軒樋先端距離による


■ 境界明示方法：コンクリート杭（金属プレート）にて明示

■ 雨水処理方法：宅地内浸透処理


■ 道路斜線は計算式省略（支障なし）

開発許可番号：厚土東第610091号
開発許可年月日：令和6年1月5日
変更許可番号：厚土東第610013号
変更許可年月日：令和6年5月8日
検査済番号：厚土東第650022号
検査済証交付年月日：令和6年7月11日


作成日	物件名	株式会社 ハートフルホーム 茅ヶ崎市新栄町13-45 陽北ビル4F 一級建築士 第356536号 茂呂 賢治 TEL:0467-58-9955 FAX:0467-58-9970	担当	製図	承認	図面名称	縮尺	N0.
2024/12/05	海老名市杉久保南3丁目 F棟 新築工事		永井	チャウ		配置図・敷地求積図 識別番号 44152102	1/100	A-03

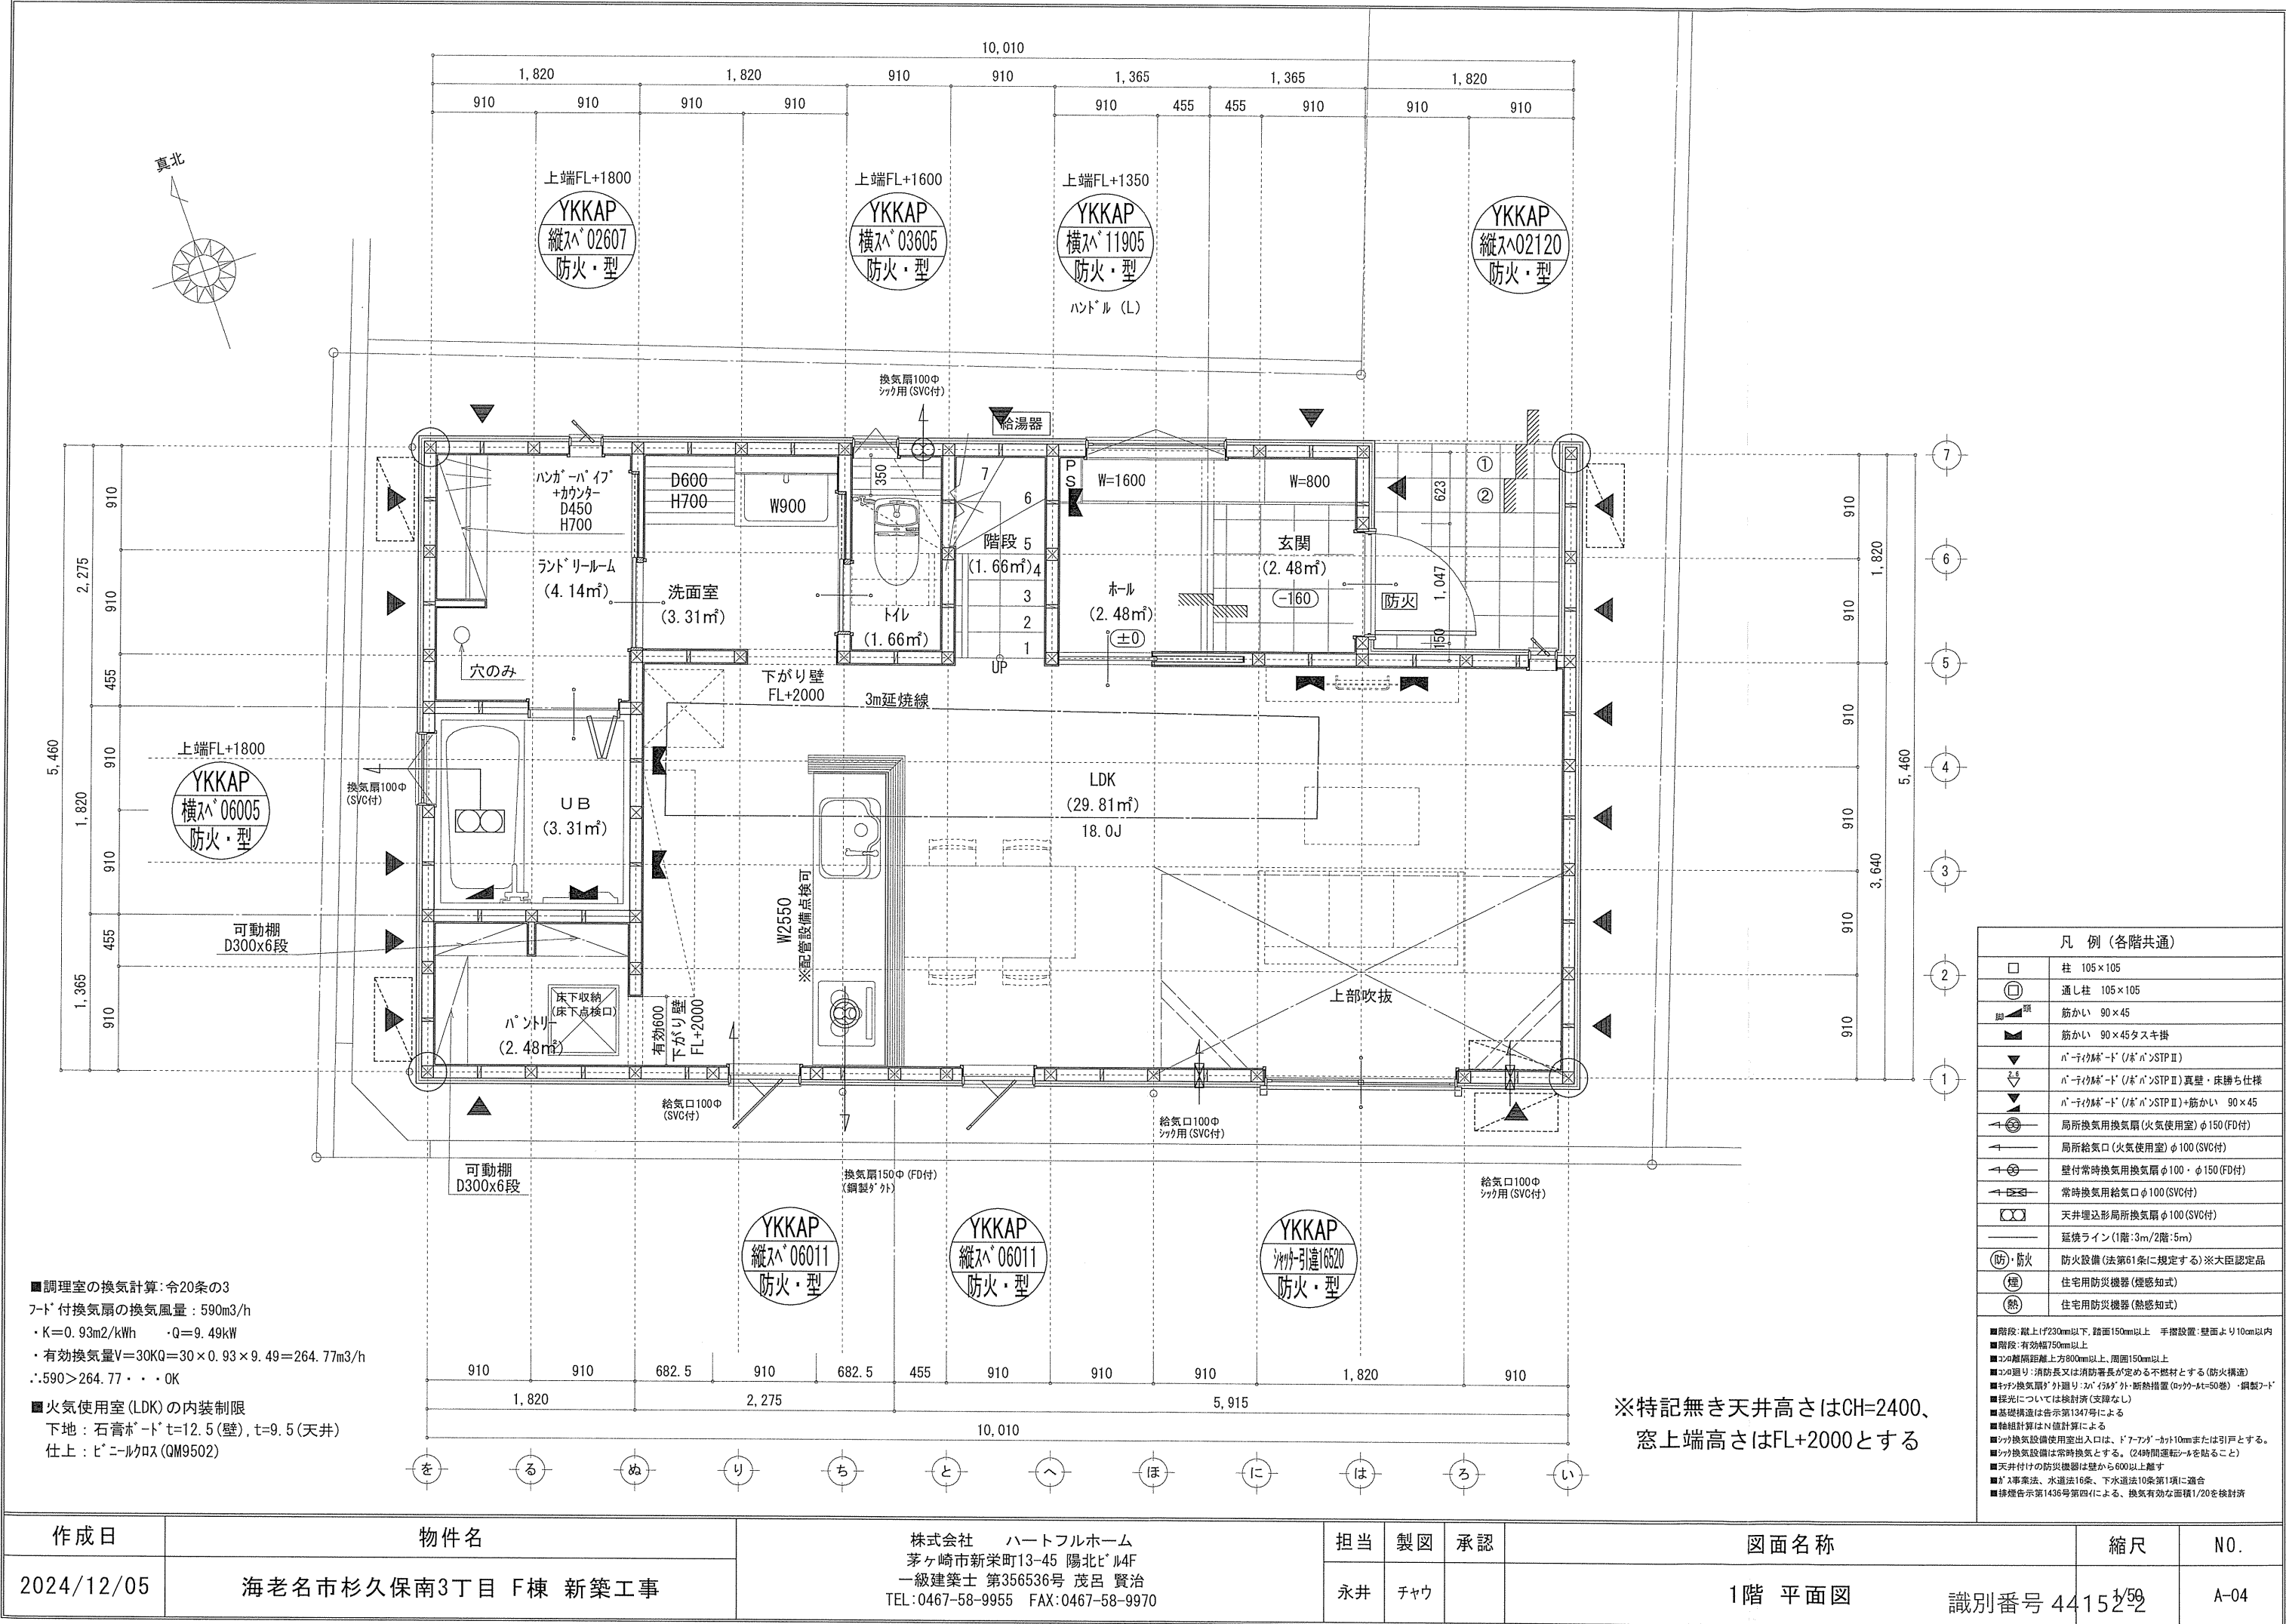

作成日	物件名	株式会社 ハートフルホーム 茅ヶ崎市新栄町13-45 陽北ビル4F 一級建築士 第356536号 茂呂 賢治 TEL:0467-58-9955 FAX:0467-58-9970	担当	製図	承認	図面名称	縮尺	N0.
2024/12/05	海老名市杉久保南3丁目 F棟 新築工事		永井	チャウ		1階 平面図	識別番号 4415252	A-04

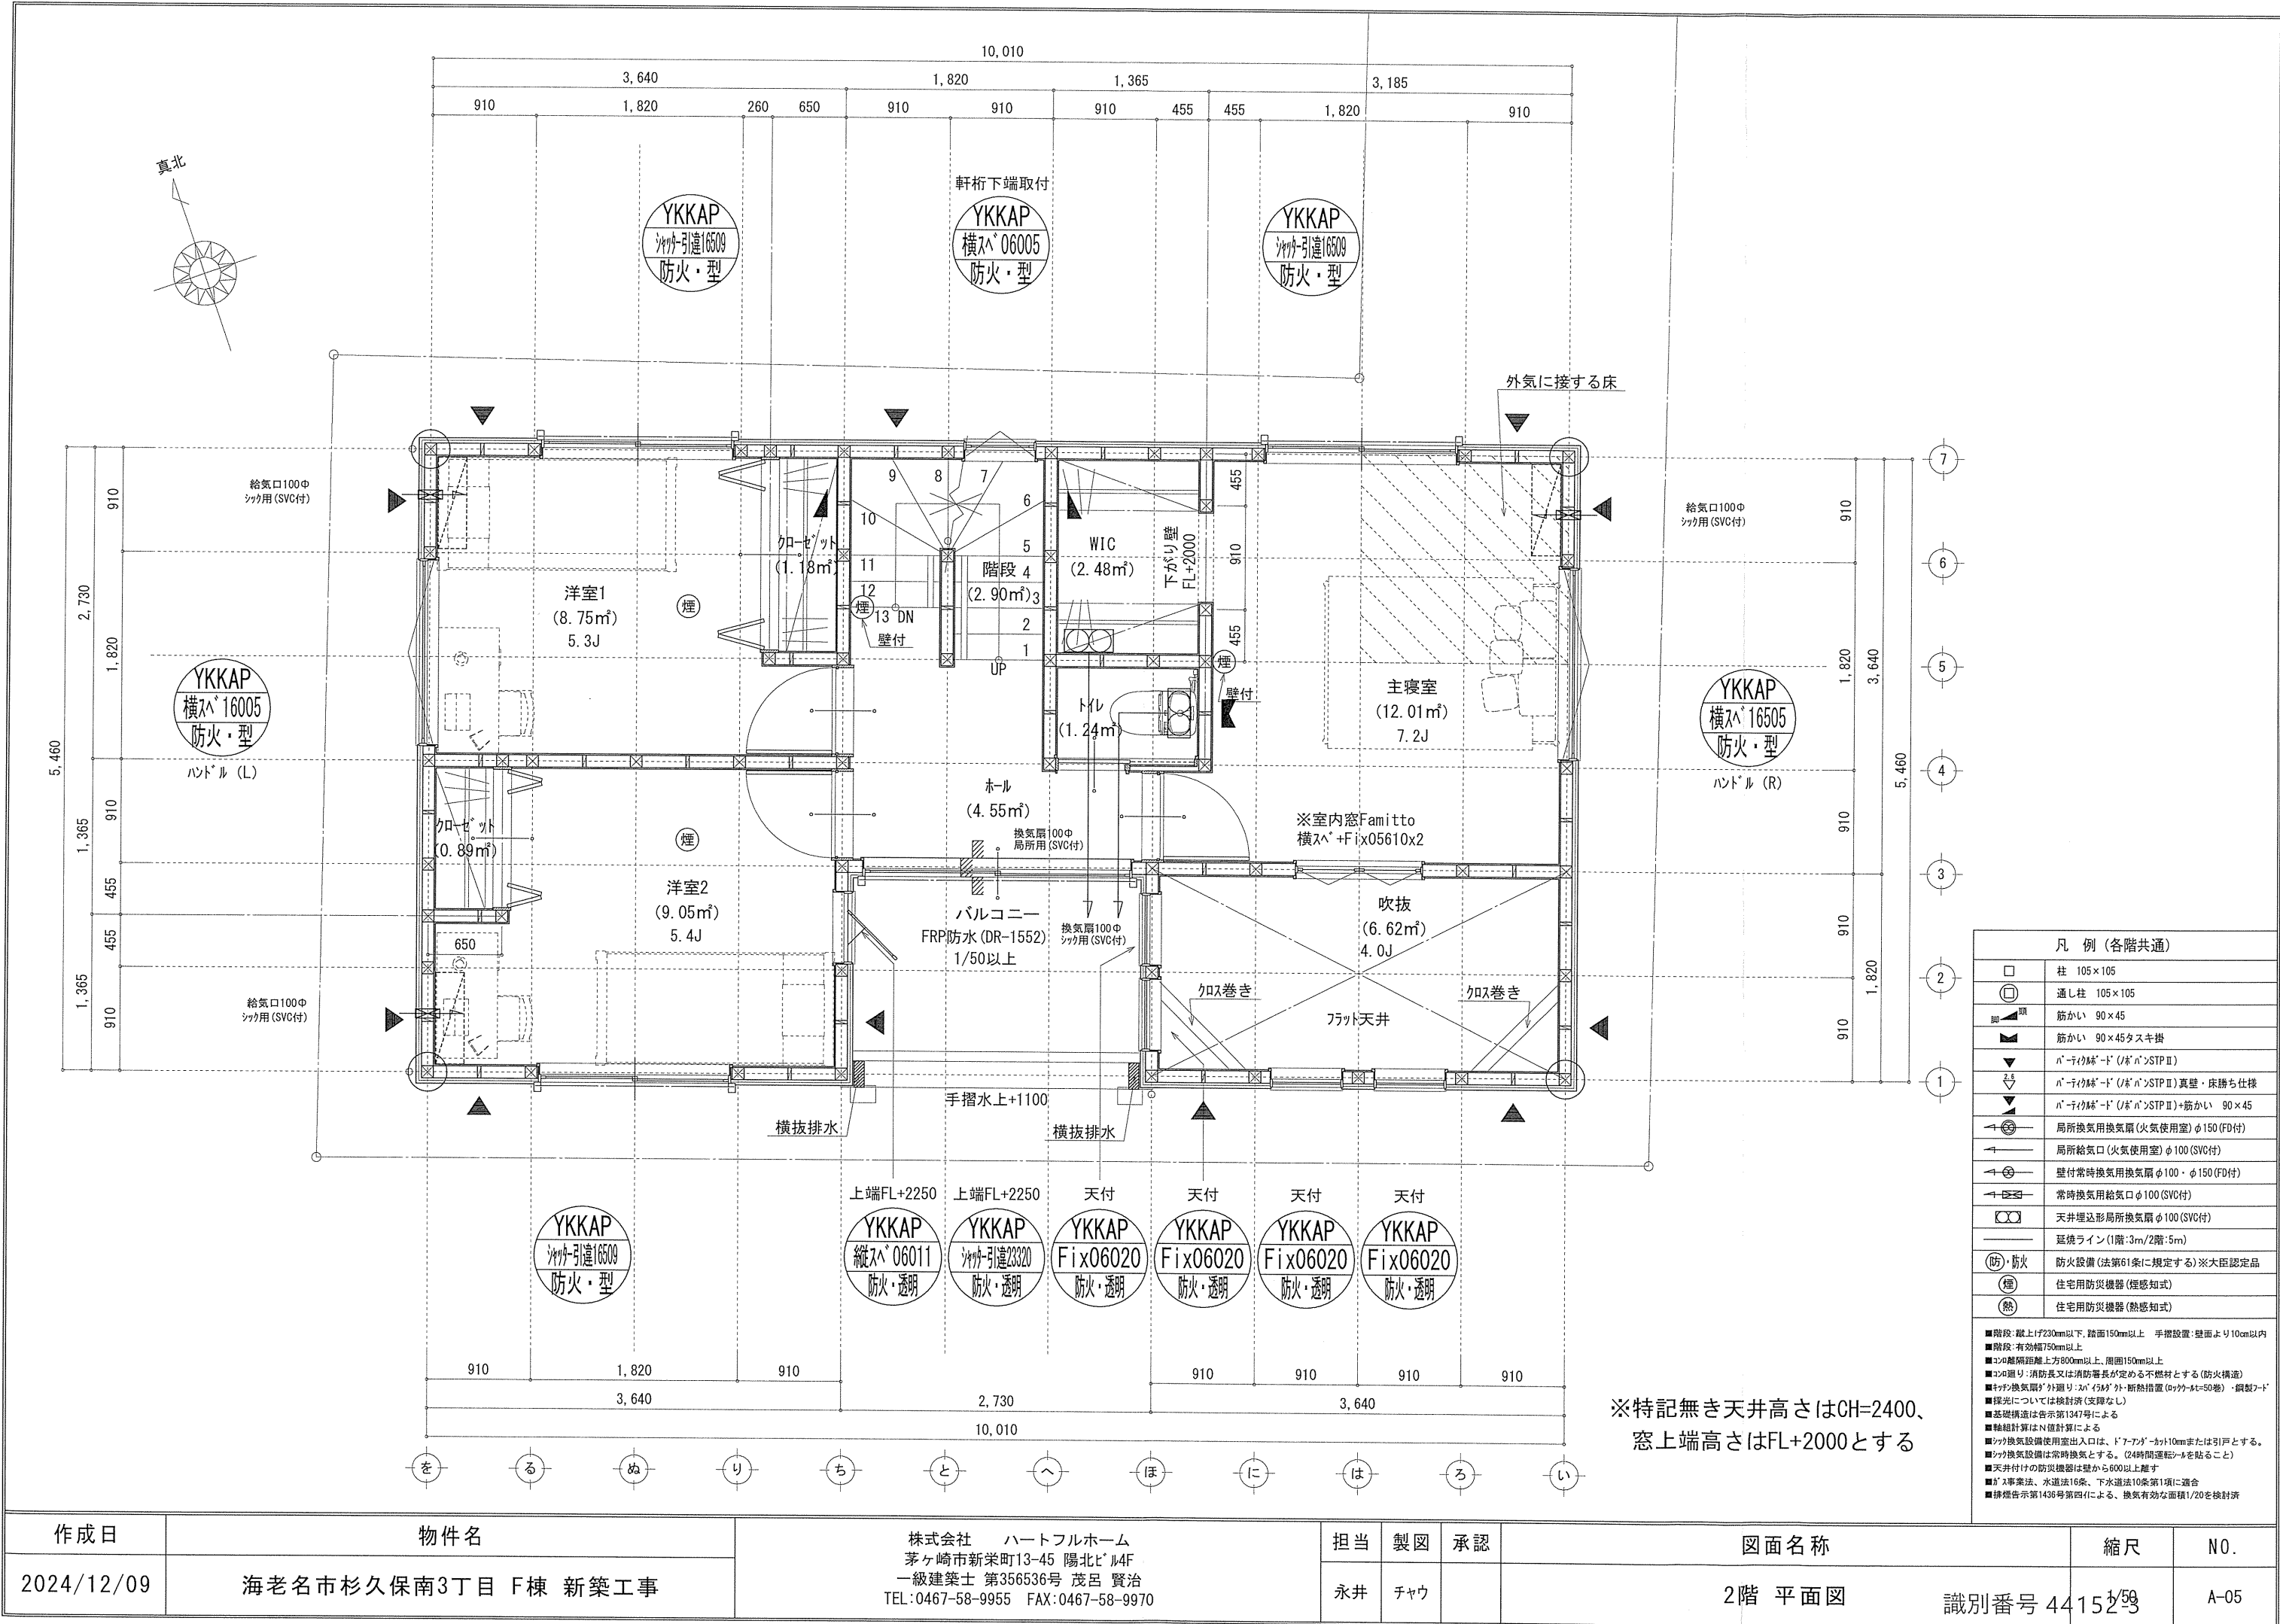

作成日	物件名	株式会社 ハートフルホーム 茅ヶ崎市新栄町13-45 陽北ビル4F 一級建築士 第356536号 茂呂 賢治 TEL:0467-58-9955 FAX:0467-58-9970	担当	製図	承認	図面名称	縮尺	N0.
2024/12/09	海老名市杉久保南3丁目 F棟 新築工事		永井	チャウ		2階 平面図	識別番号 4415253	A-05

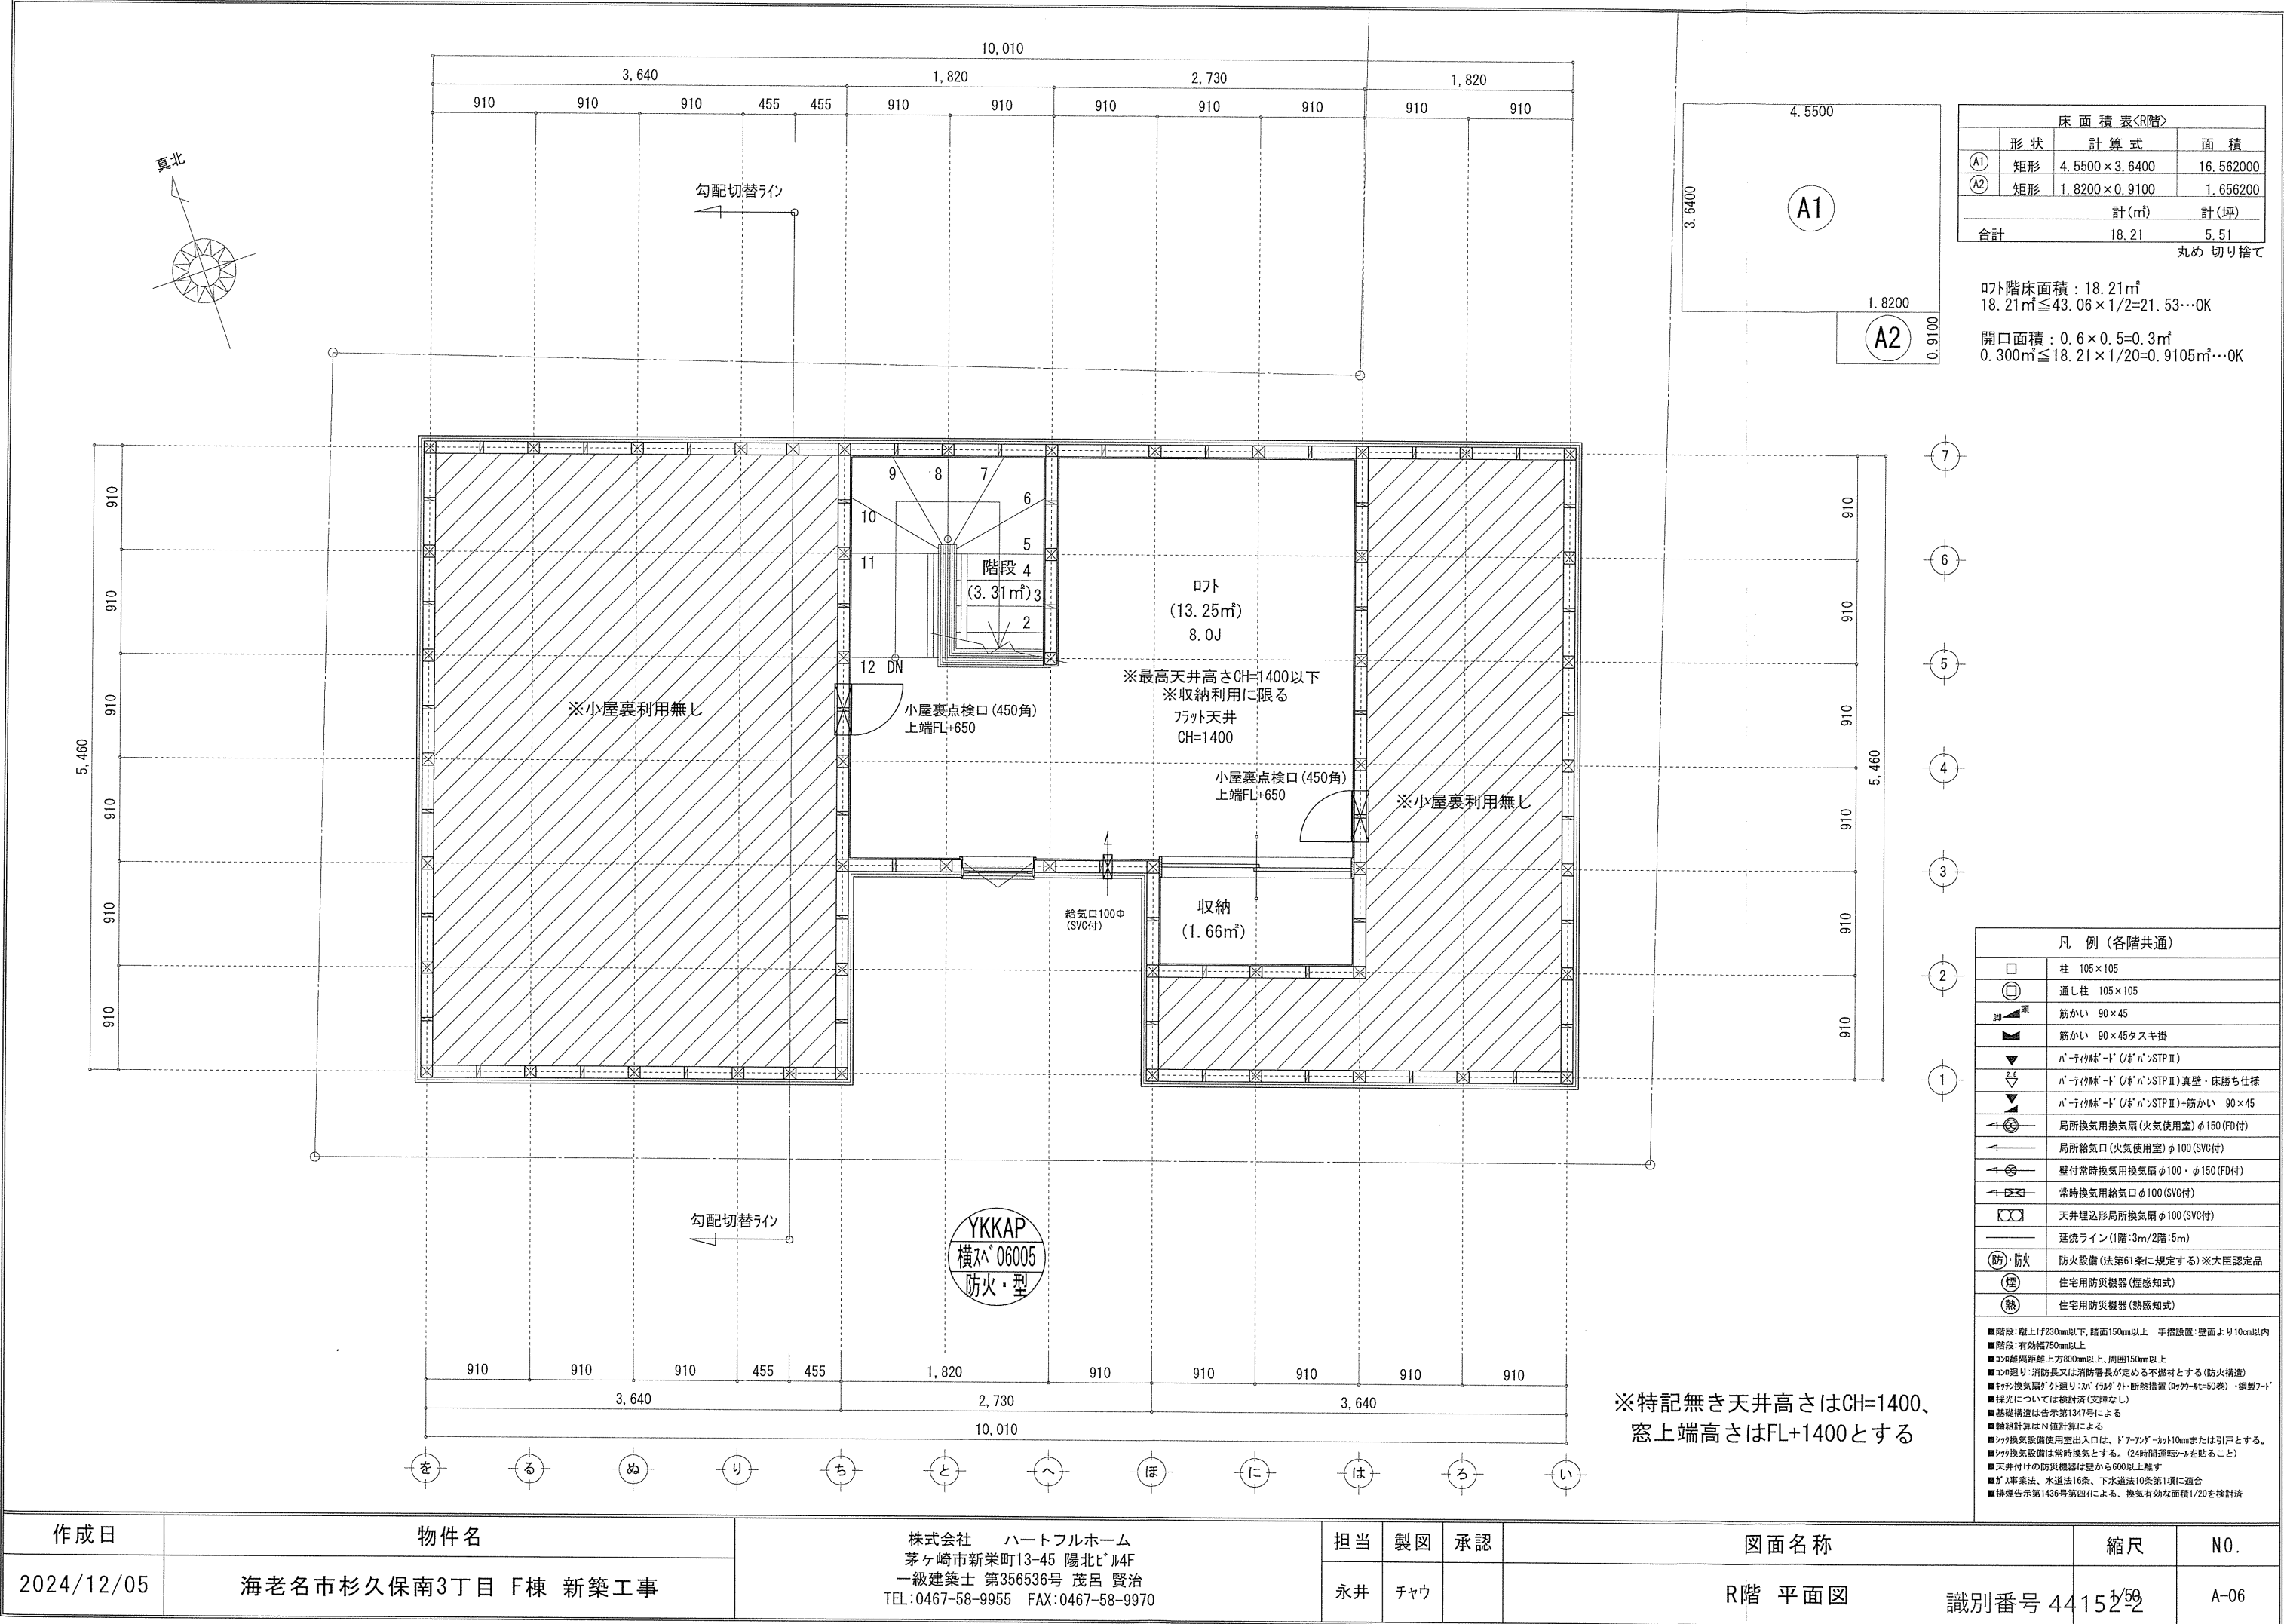


作成日	物件名	株式会社 ハートフルホーム 茅ヶ崎市新栄町13-45 陽北ビル4F 一級建築士 第356536号 茂呂 賢治 TEL:0467-58-9955 FAX:0467-58-9970	担当	製図	承認	図面名称	縮尺	N0.
2024/12/05	海老名市杉久保南3丁目 F棟 新築工事		永井	チャウ		R階 平面図	識別番号 4415252	A-06

新・軒の出（水下側）


- ▲：軒裏換気口 有効面積 161.00 (cm2)
(ハルパ製SS-90-FD)
- △：軒裏換気口 有効面積 80.50 (cm2)
(ハルパ製SS-45-FD)
- ▭：棟換気口 有効面積 219.00 (cm2)
(トコ製KB-206)
- ▭：棟換気口 有効面積 109.50 (cm2)
(トコ製KB-203)

小屋裏換気口判定表（2F）					
換気種類	面積 (cm2)	数 (F)	有効面積合計 (cm2)	天井面積 (cm2)	判定
軒裏給気口	161.00	3	563.5	496860.00	1.02 ≧ 1/900…OK
軒裏給気口	80.50	1			
棟排気口	219.00	1	328.50	496860.00	1.05 ≧ 1/1600…OK
棟排気口	109.50	1			


小屋裏：ロフト・吹抜天井（束立て）
屋根：ガルバリウム鋼板瓦棒葺き（NM-8697）
外壁：ガルバリウムサイディング（7）14（PC030BE-0558）
屋内PB（7）12.5（※小屋裏含む）
軒裏：ダクトライト（7）12（QF030RS-0281）
床下換気：基礎パッキン

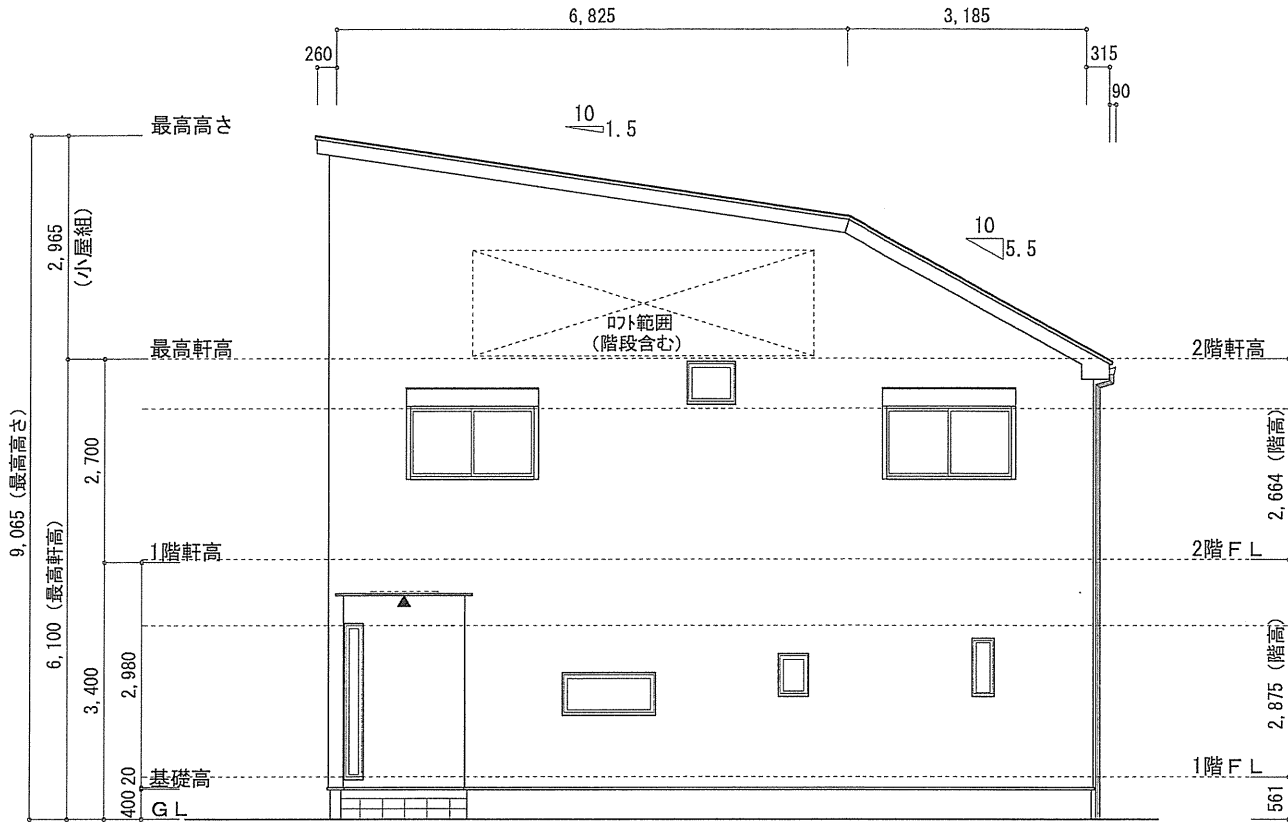


北側 立面図 S:1/100

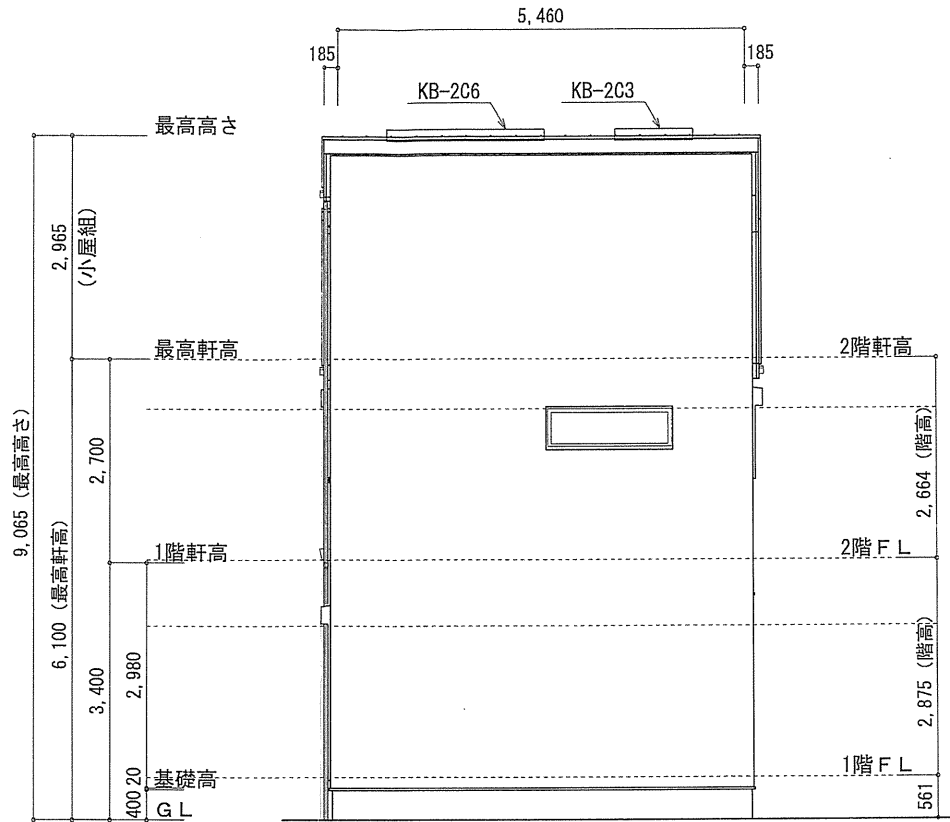

東側 立面図 S:1/100

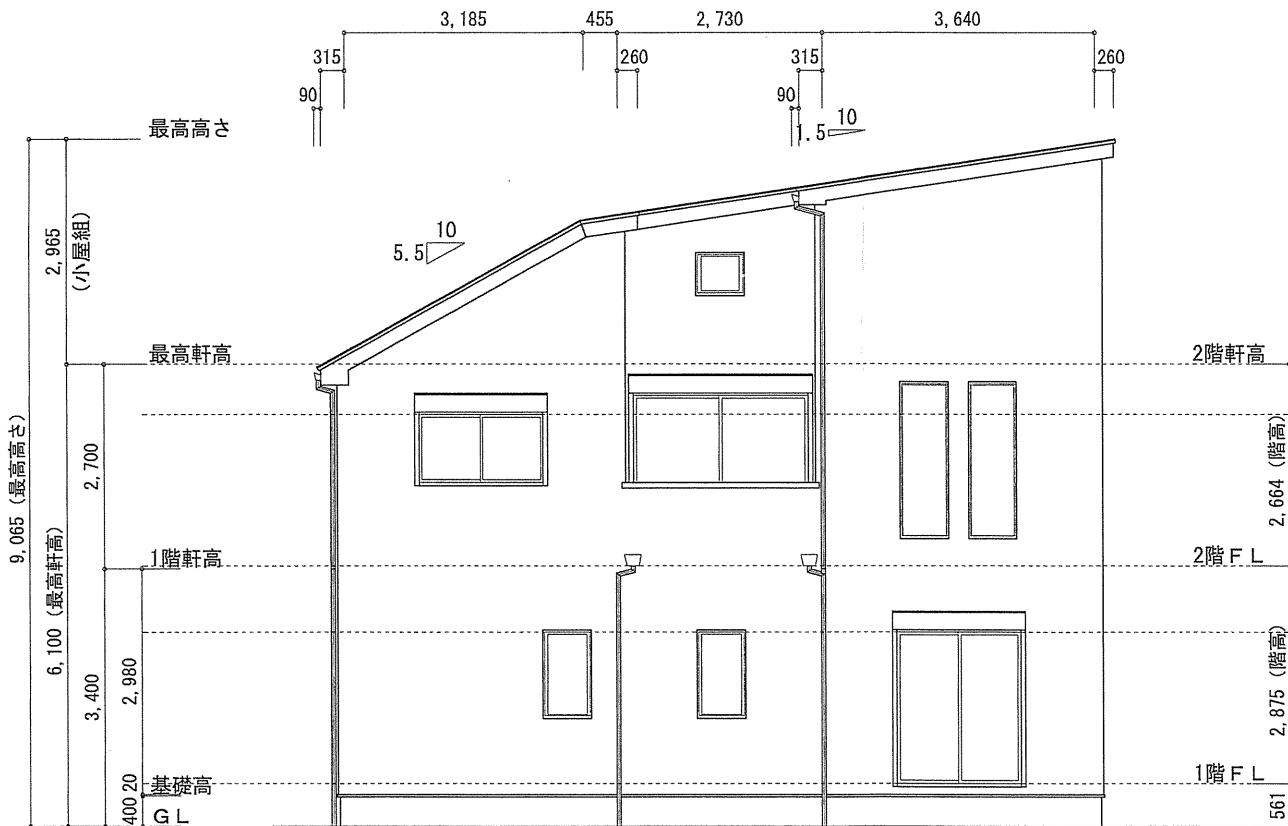

南側 立面図 S:1/100

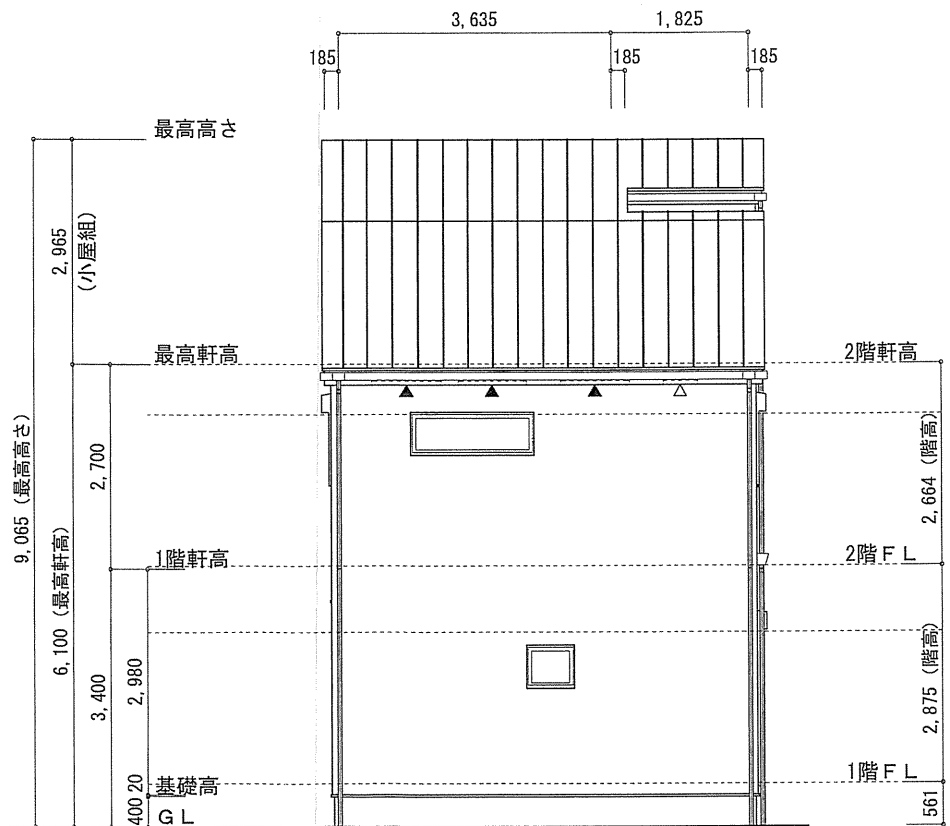

西側 立面図 S:1/100

作成日	物件名	株式会社 ハートフルホーム 茅ヶ崎市新栄町13-45 陽北ビル4F 一級建築士 第356536号 茂呂 賢治 TEL:0467-58-9955 FAX:0467-58-9970	担当	製図	承認	図面名称	縮尺	N0.
2024/11/30	海老名市杉久保南3丁目 F棟 新築工事		永井	チャウ		立面図 識別番号 44152-1	1/100	A-07