



都市計画図による

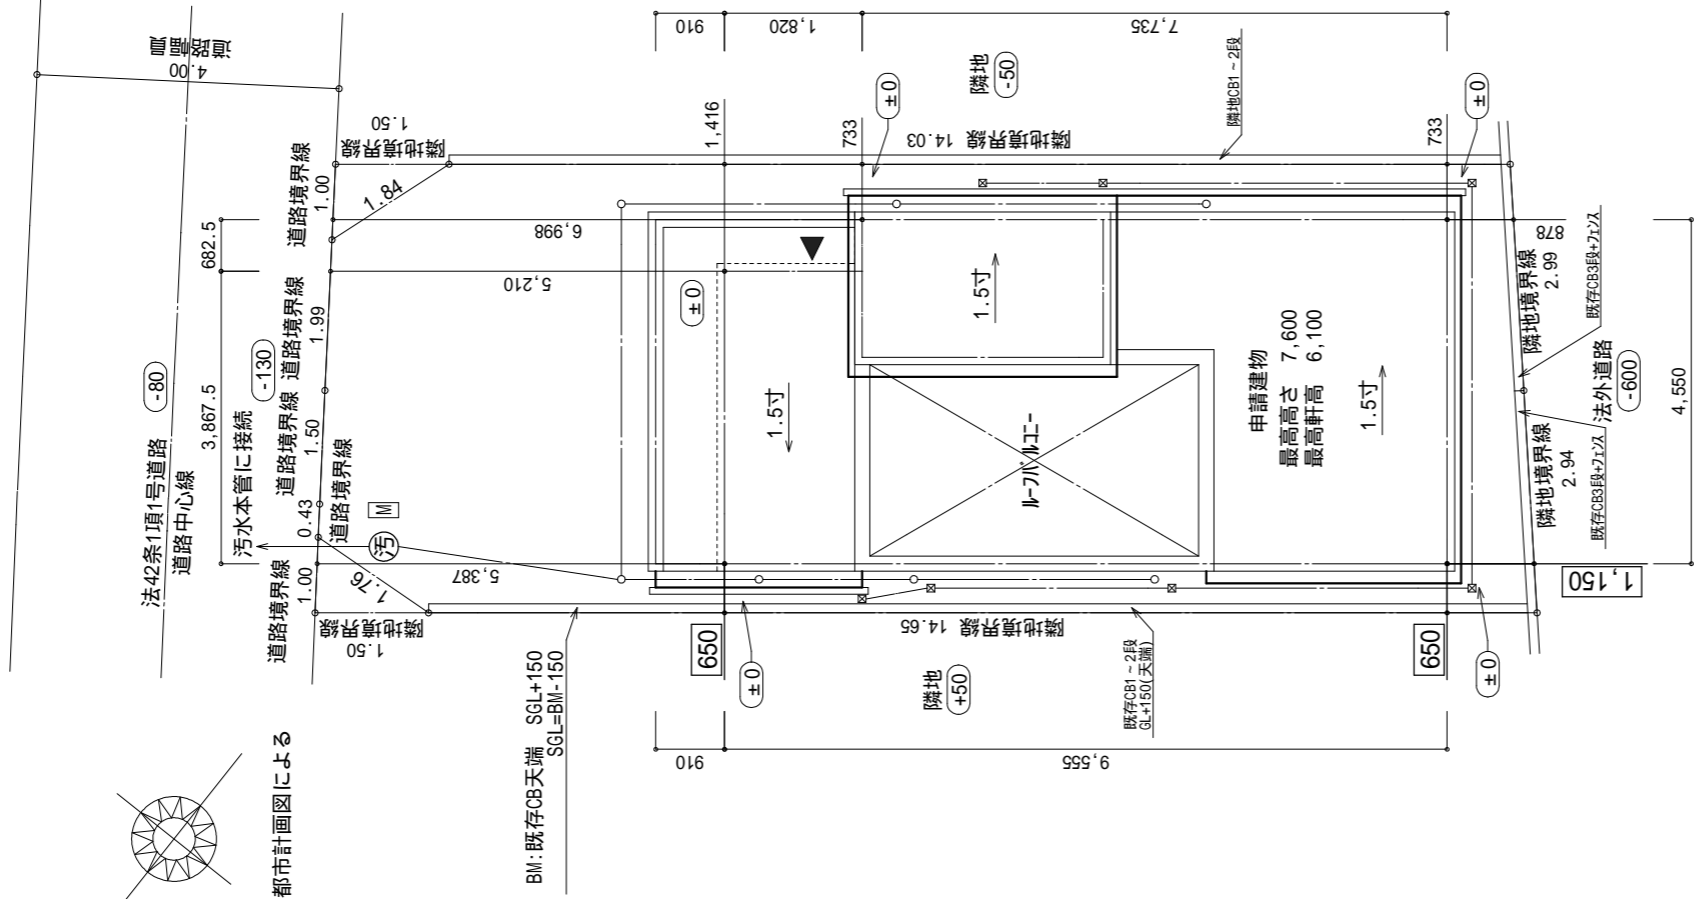

- ▲ 主要な出入口を示す
- 汚水樹
- ☒ 雨水樹

斜線測定：軒樋先端距離による
境界明示方法：コンクリート杭（金属プレート）にて明示
雨水処理方法：宅地内浸透枡処理
法面処理は30°以下とする
盛土規制法及び都市計画法の許可対象となる宅地造成等の工事無し
道路斜線検討は支障なし
1, 2F共延焼5m範囲内

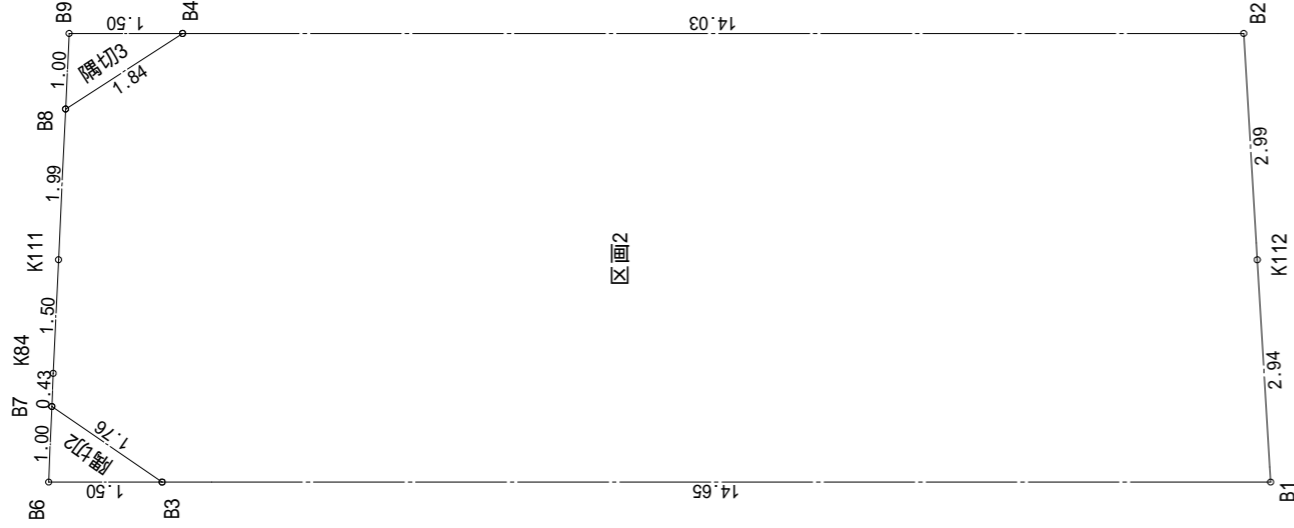

地番	区画2			
測点	Xn	Yn	Xn+1-Xn-1	(Xn+1-Xn-1) Yn
B1	521.166	484.263	-11.315	-5479.435845
K112	518.974	486.230	-4.423	-2150.595290
B2	516.743	488.233	6.502	3174.490966
B4	525.476	499.217	10.478	5230.795726
B8	527.221	499.806	3.363	1680.847578
K111	528.839	498.639	2.838	1415.137482
K84	530.059	497.759	1.575	783.970425
B7	530.414	497.500	0.230	114.425000
B3	530.289	495.737	-9.248	-4584.575776
			倍面積	185.060266
			面積	92.5301330
			地積	92.53 m ²

地番	区画2			
測点	Xn	Yn	Xn+1-Xn-1	(Xn+1-Xn-1) Yn
B3	530.289	495.737	-0.808	-400.555496
B7	530.414	497.500	0.933	464.167500
B6	531.222	496.911	-0.125	-62.113875
			倍面積	1.498129
			面積	0.7490645
			地積	0.74 m ²

地番	区画3			
測点	Xn	Yn	Xn+1-Xn-1	(Xn+1-Xn-1) Yn
B4	525.476	499.217	-0.811	-404.864987
B9	526.410	500.391	1.745	873.182295
B8	527.221	499.806	-0.934	-466.818804
			倍面積	1.498504
			面積	0.7492520
			地積	0.74 m ²

合計: 94.01m²

物件名		設計	IC	工事	承認	図面名称	縮尺	作成日	N0.
綾瀬市深谷上5丁目 B棟 新築工事		藤木	藤木			配置図・敷地求積図	1/100	2025/07/28	A-03

