


公道 約6.4m

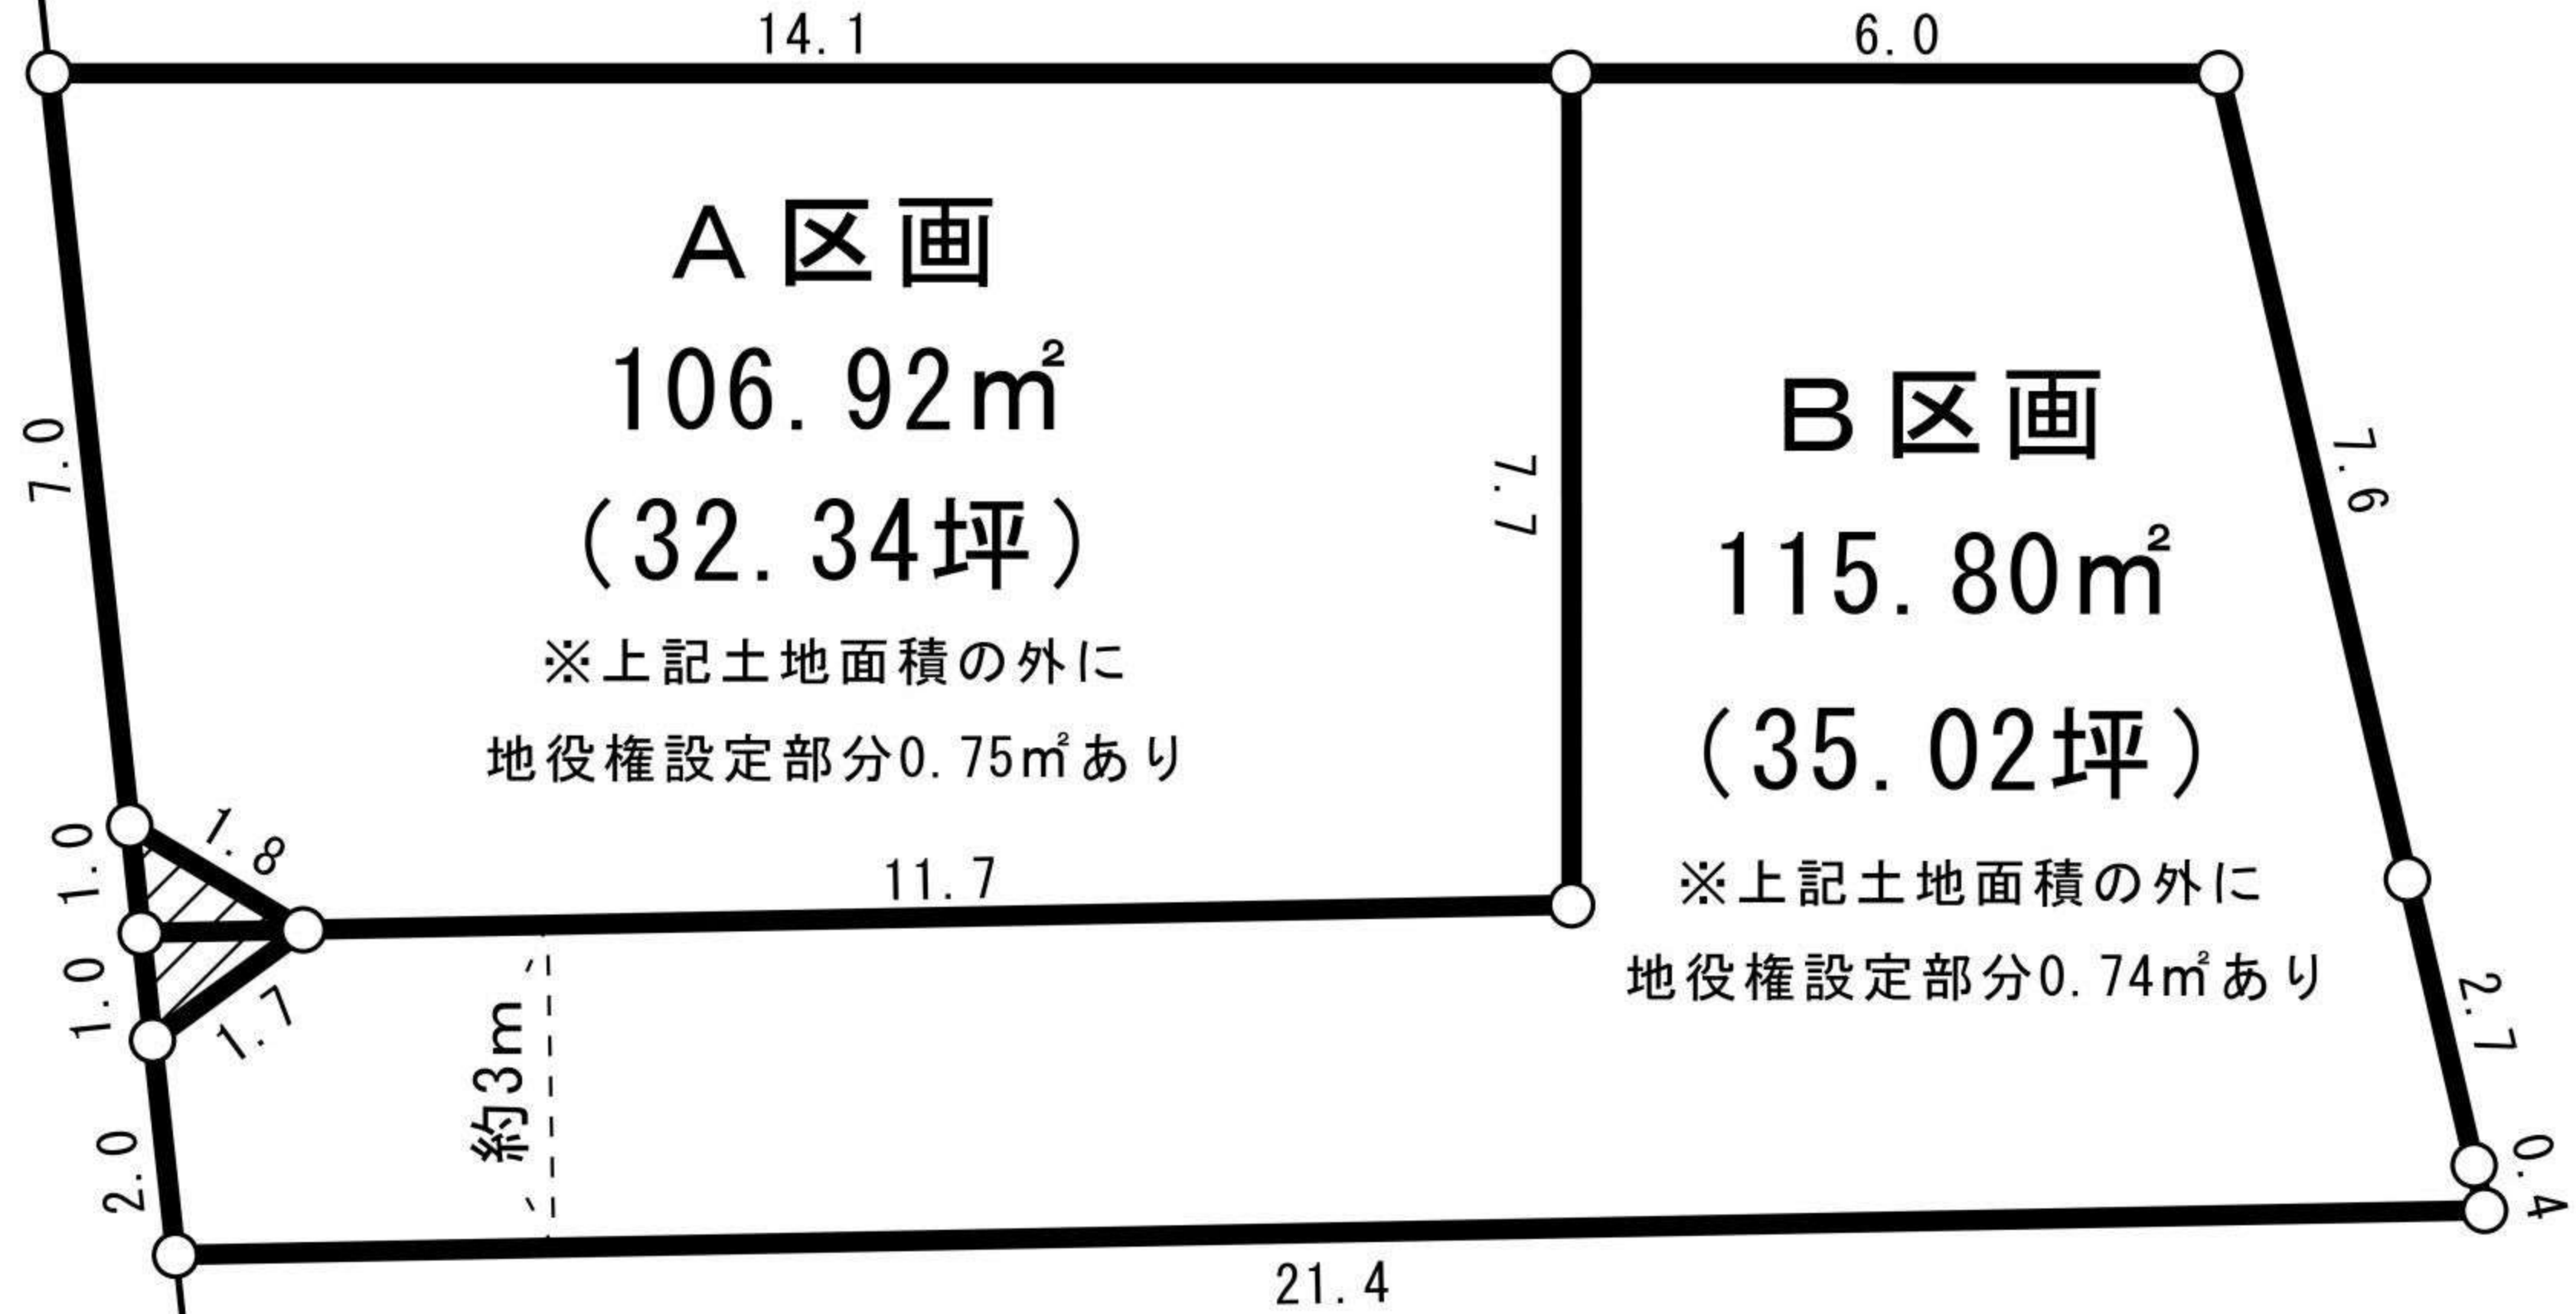

部分は通行の為の地役権設定部分

OFFICE

株式会社ハートフルステージ

区画図

DATE

CHECKED

SCALE

DWG. TITLE

DWG. NO.